



日期	姓名	专业

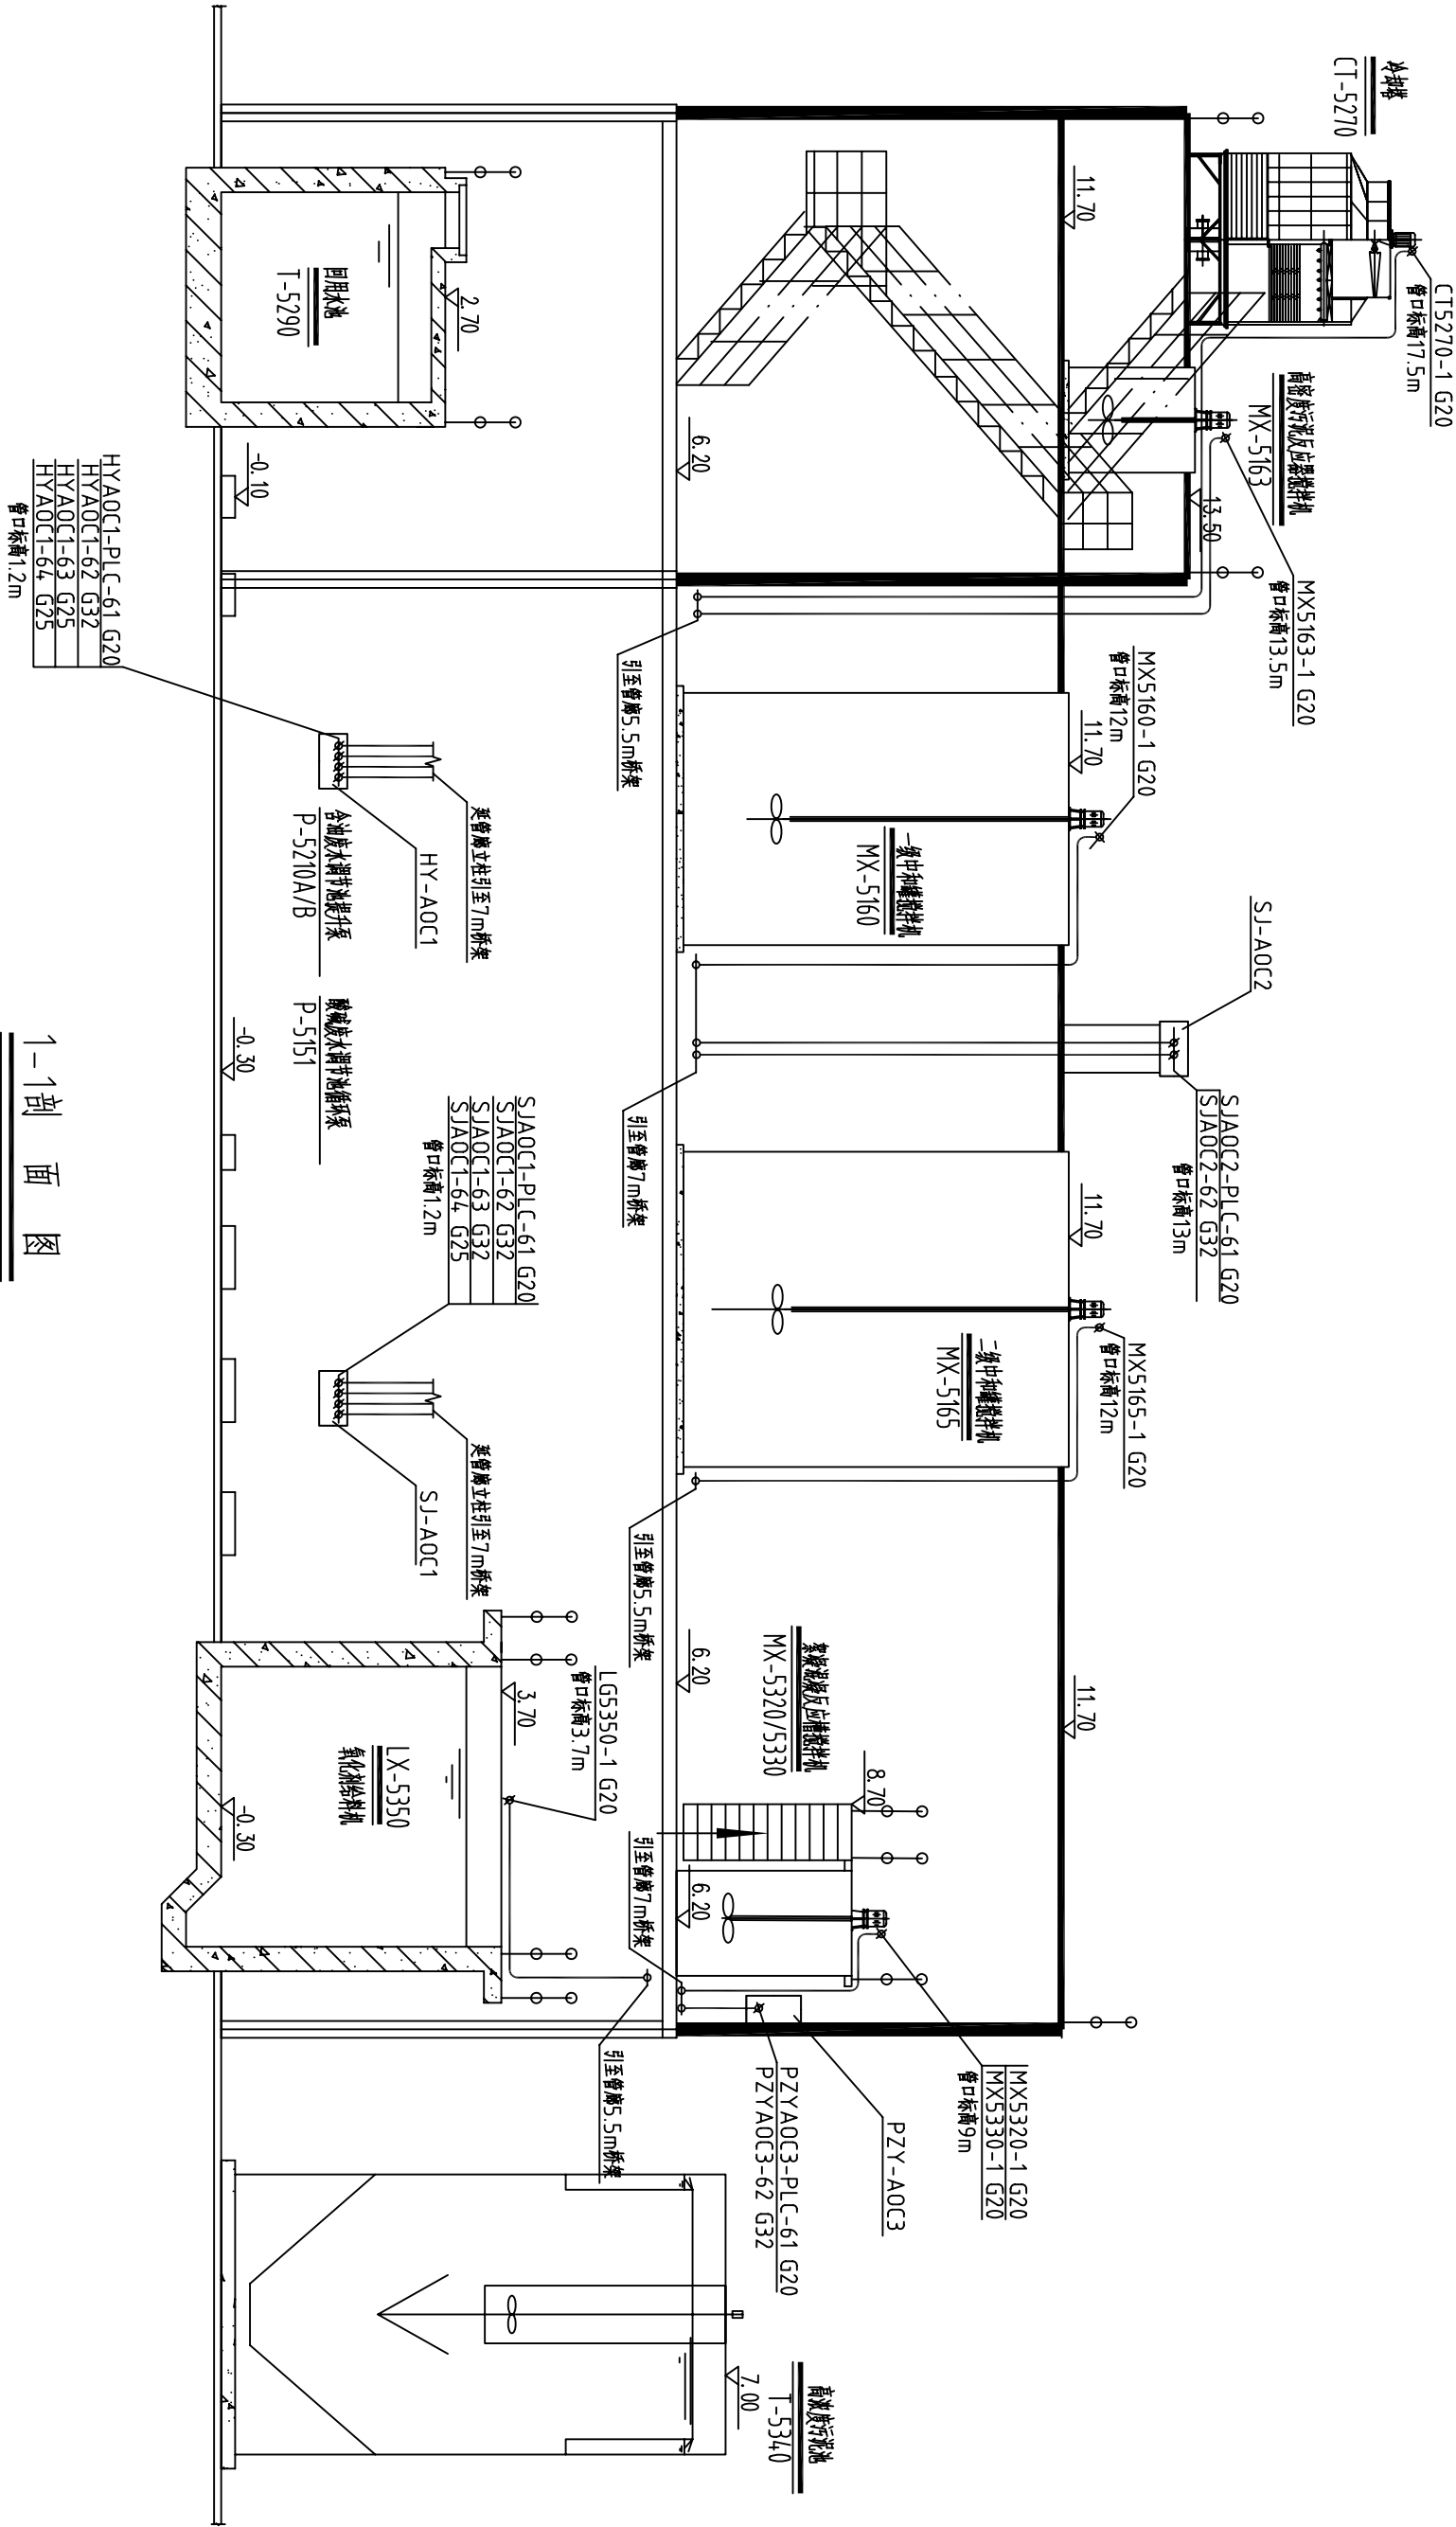


1-1剖面图

审定		合同号	广西柳州钢铁（集团）公司 1550冷轧板带工程废水处理站 电气管线布置图
审核		专业	
校对		设计阶段	
设计		比例	



中冶集团北京冶金设备研究设计总院



上海东振环保工程技术有限公司

图号 07-01LZG电2-08

日期	08-7	页次	2/6
----	------	----	-----